


CORTE AA

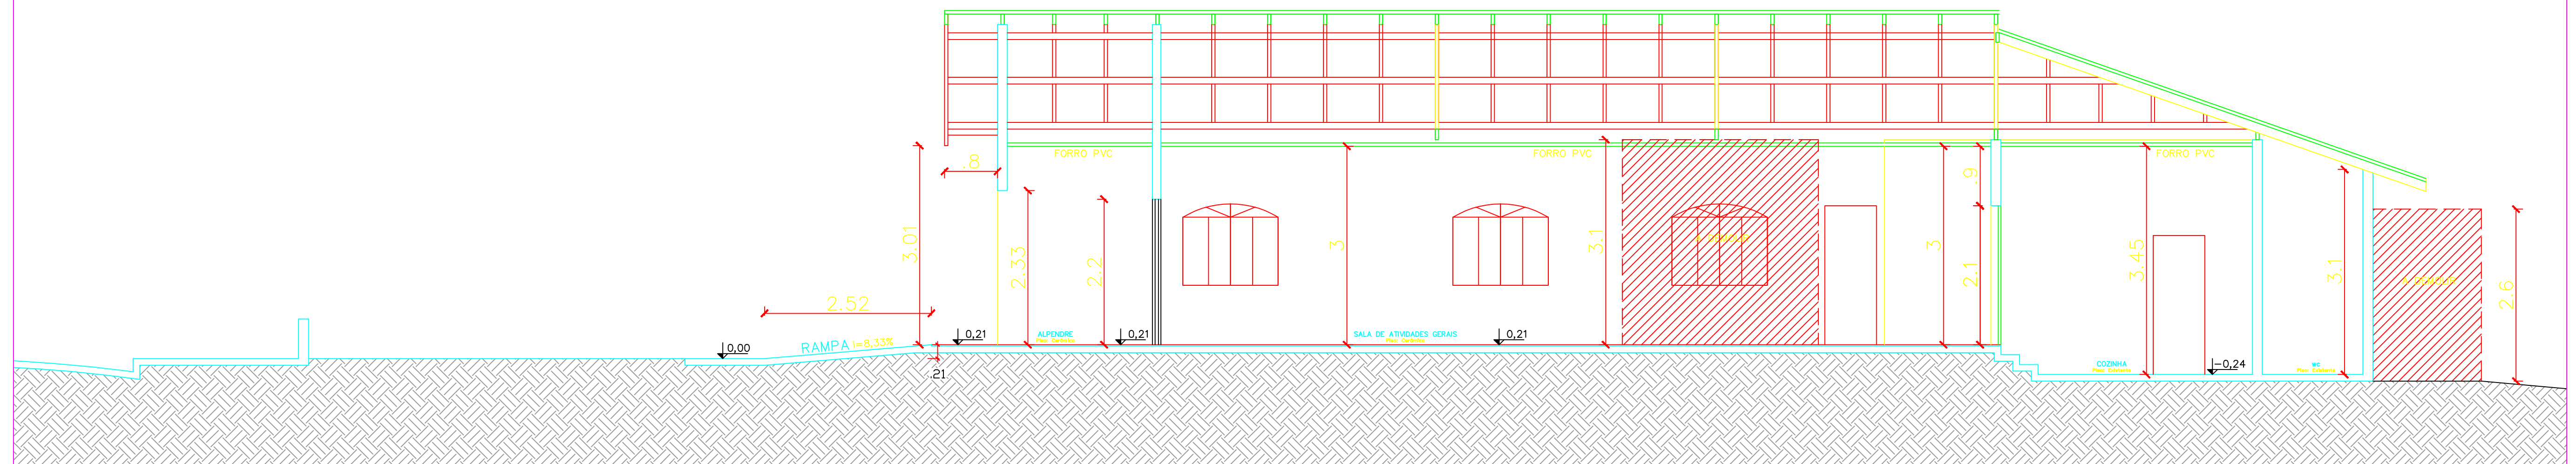

CORTE BB

PREFEITURA MUNICIPAL DE CAMPO ALEGRE

REFORMA DO CLUBE DO IDOSO SAGRADA FAMÍLIA
Secretaria de Planejamento, Transportes e Obras

CORTES

Projeto: Arg. Aderbal R. C. Lopes
CAU: A41691-6

Proprietário:
Situação:

Execução

Assinatura do Proprietário

Assinatura e carimbo do responsável técnico pela execução

Área do terreno:

Área da construção:
238,00 m²

Escala: 1:100

Data: