ANEXO VI

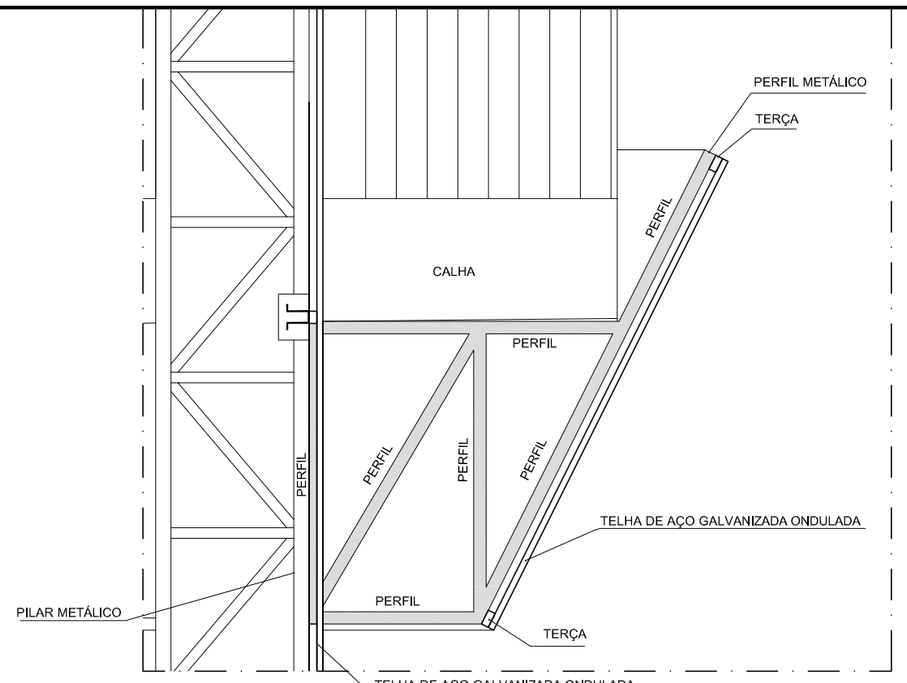

Detalhe 01 — PERFIL METÁLICO 1
ESCALA 1/ 20

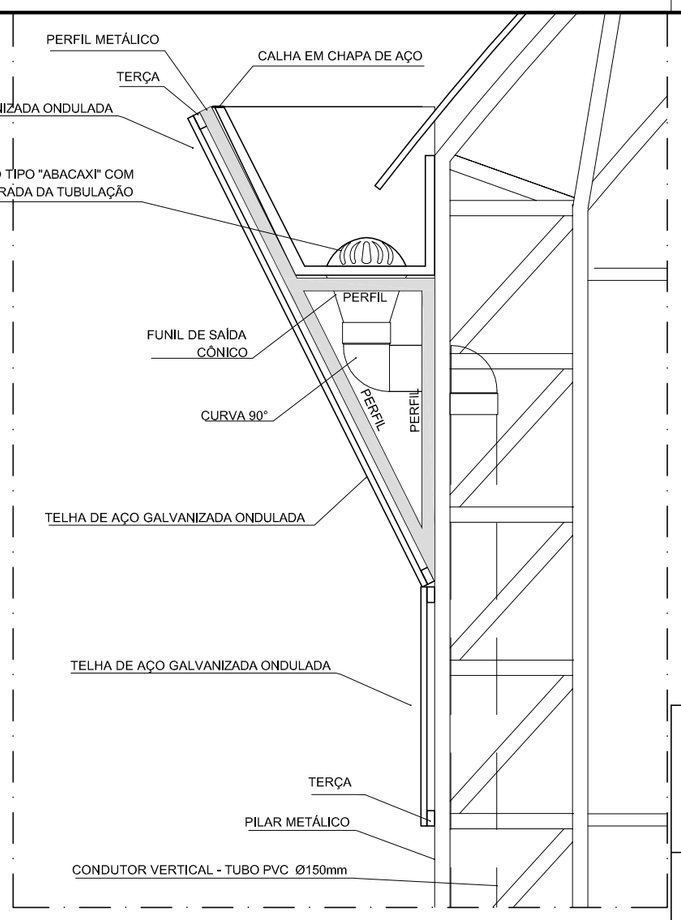

Detalhe 02 — PERFIL METÁLICO 2
ESCALA 1/ 20

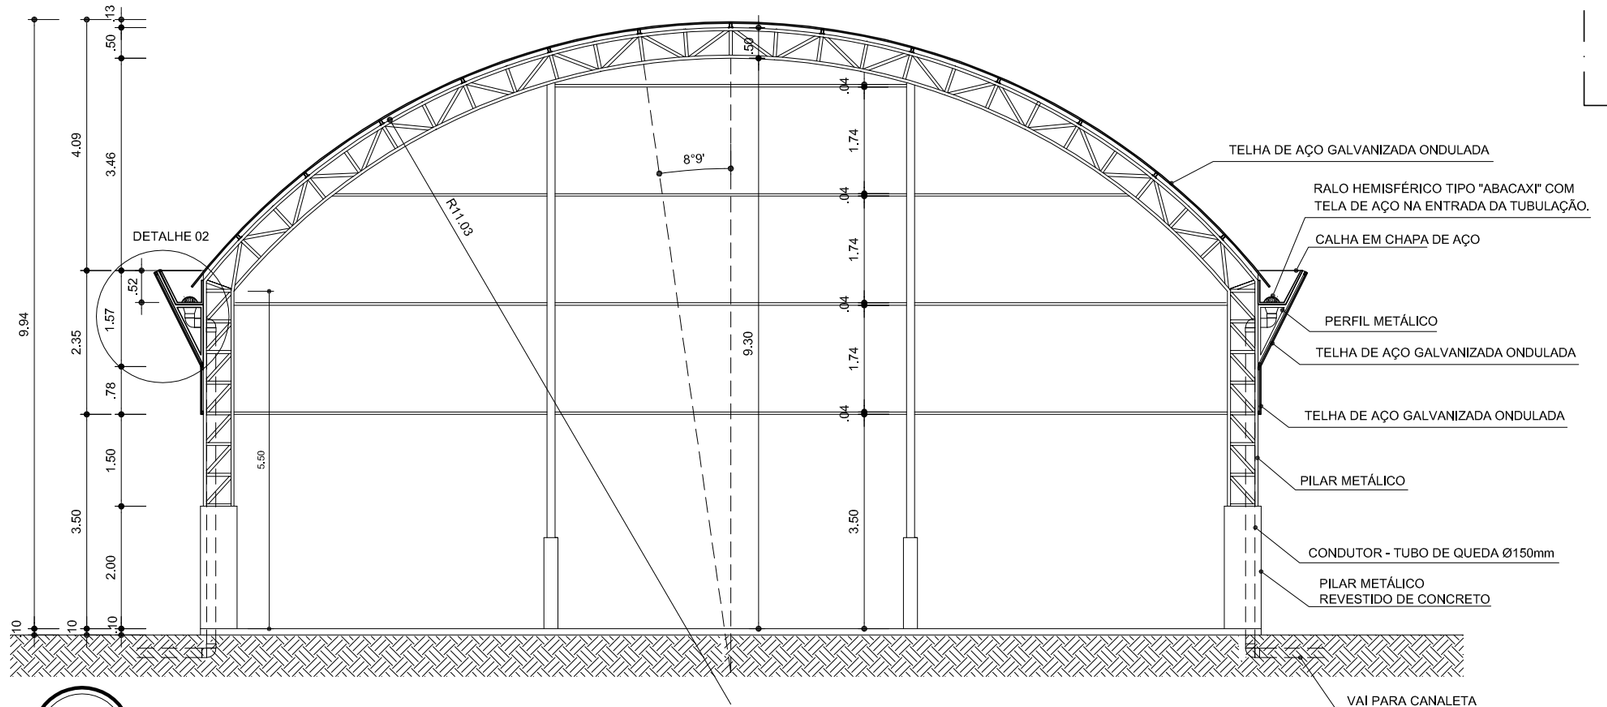

ARQ 03/07 — CORTE B B
ESCALA 1/ 100

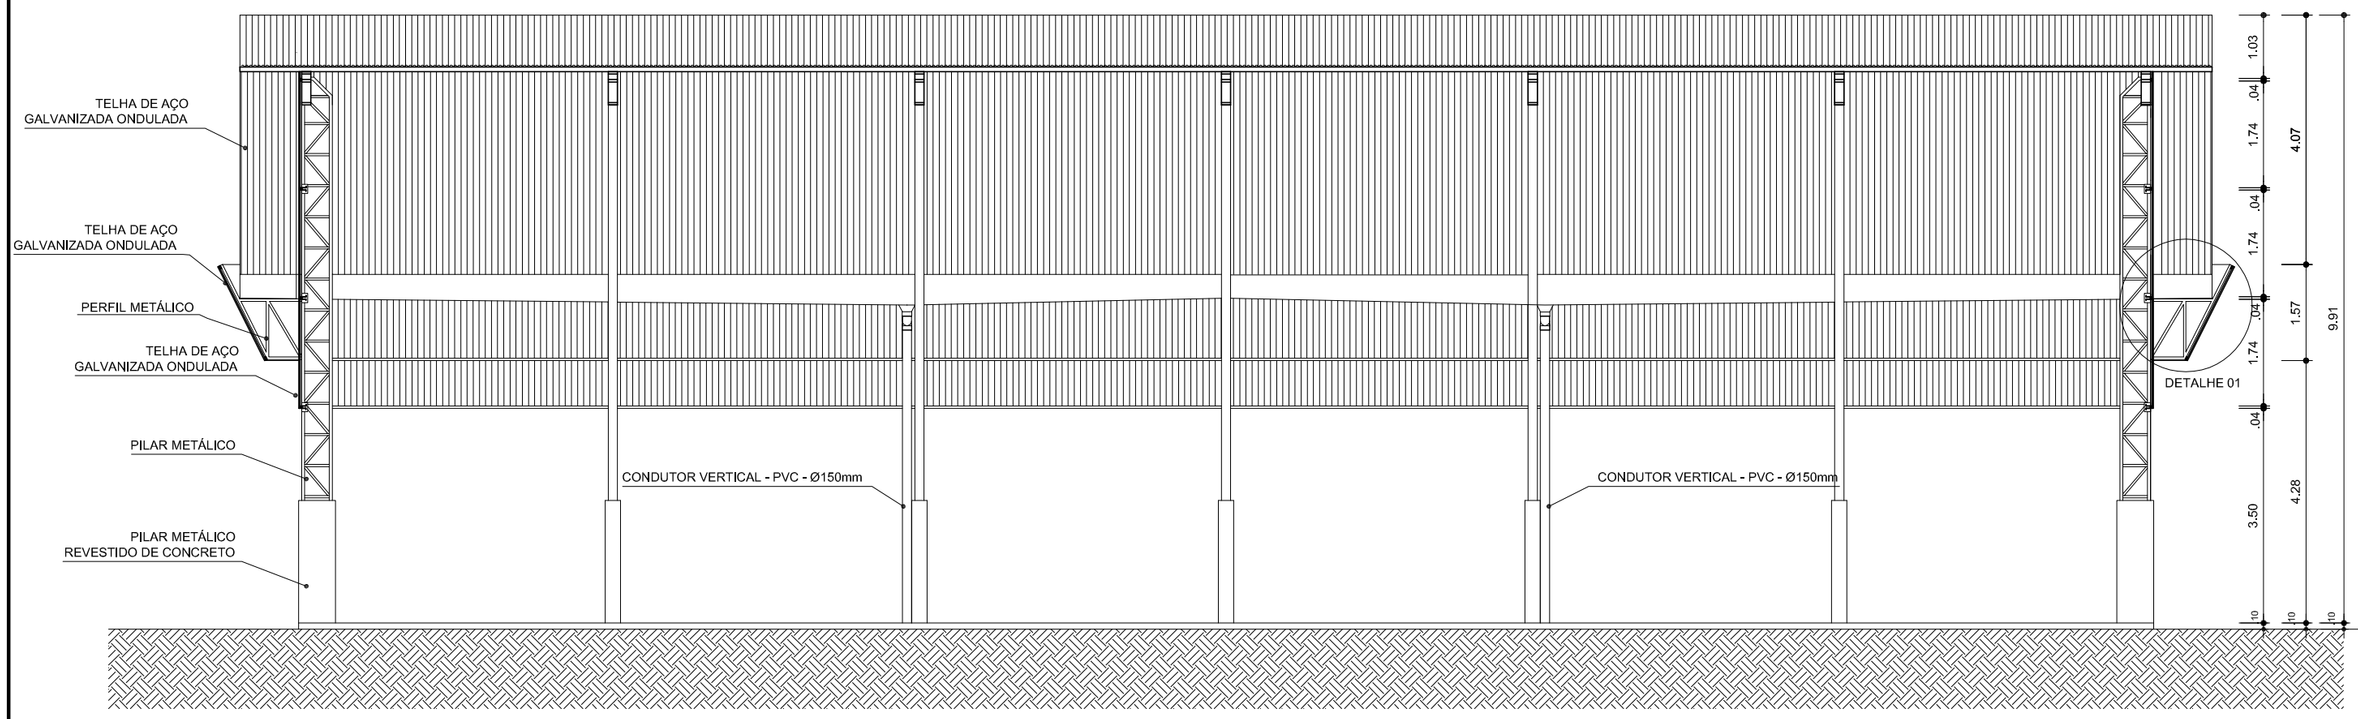

ARQ 02/07 — CORTE A A
ESCALA 1/ 100

ESCALA DE PLOTAGEM 1:1

COD./COR	PENA	Esp.
1,	7	0,30
2,	7	0,20
4,	7	0,30
5,	7	0,40
6,	7	0,60
7,	7	0,10
8,	8	0,10
9,	9	0,10
10,	10	0,10
20,	20	0,10
40,	40	0,10
50,	50	0,10
250,	250	0,15
251,	251	0,15
252,	252	0,15
253,	253	0,15
254,	254	0,15

GOVERNO FEDERAL
BRASIL
PAÍS RICO É PAÍS SEM POBREZA
Ministério da Educação
FNDE Fundo Nacional de Desenvolvimento da Educação

PROJETO PADRÃO - FNDE

MUNICÍPIO – UF:

PROPRIETÁRIO:

ENDEREÇO:

PROPRIETÁRIO

RESP. TÉCNICO CREA

DLFO

CREA

RA

OBSERVAÇÕES:

COBERTURA DE QUADRA

PROJETO ARQUITETÔNICO

COORDENAÇÃO
CGEST - Coordenação Geral de Infraestrutura Educacional

COBERTURA DE QUADRA (627m²)
CORTES

ARQ

FORMATO
A2 (594 X 420)

REVISÃO
R.00
R.00
R.00

ESCALA
INDICADA

DATA EMISSÃO
JULHO/2011

PRANCHA
02/05