




1 CORTE AA
ESCALA 1/50

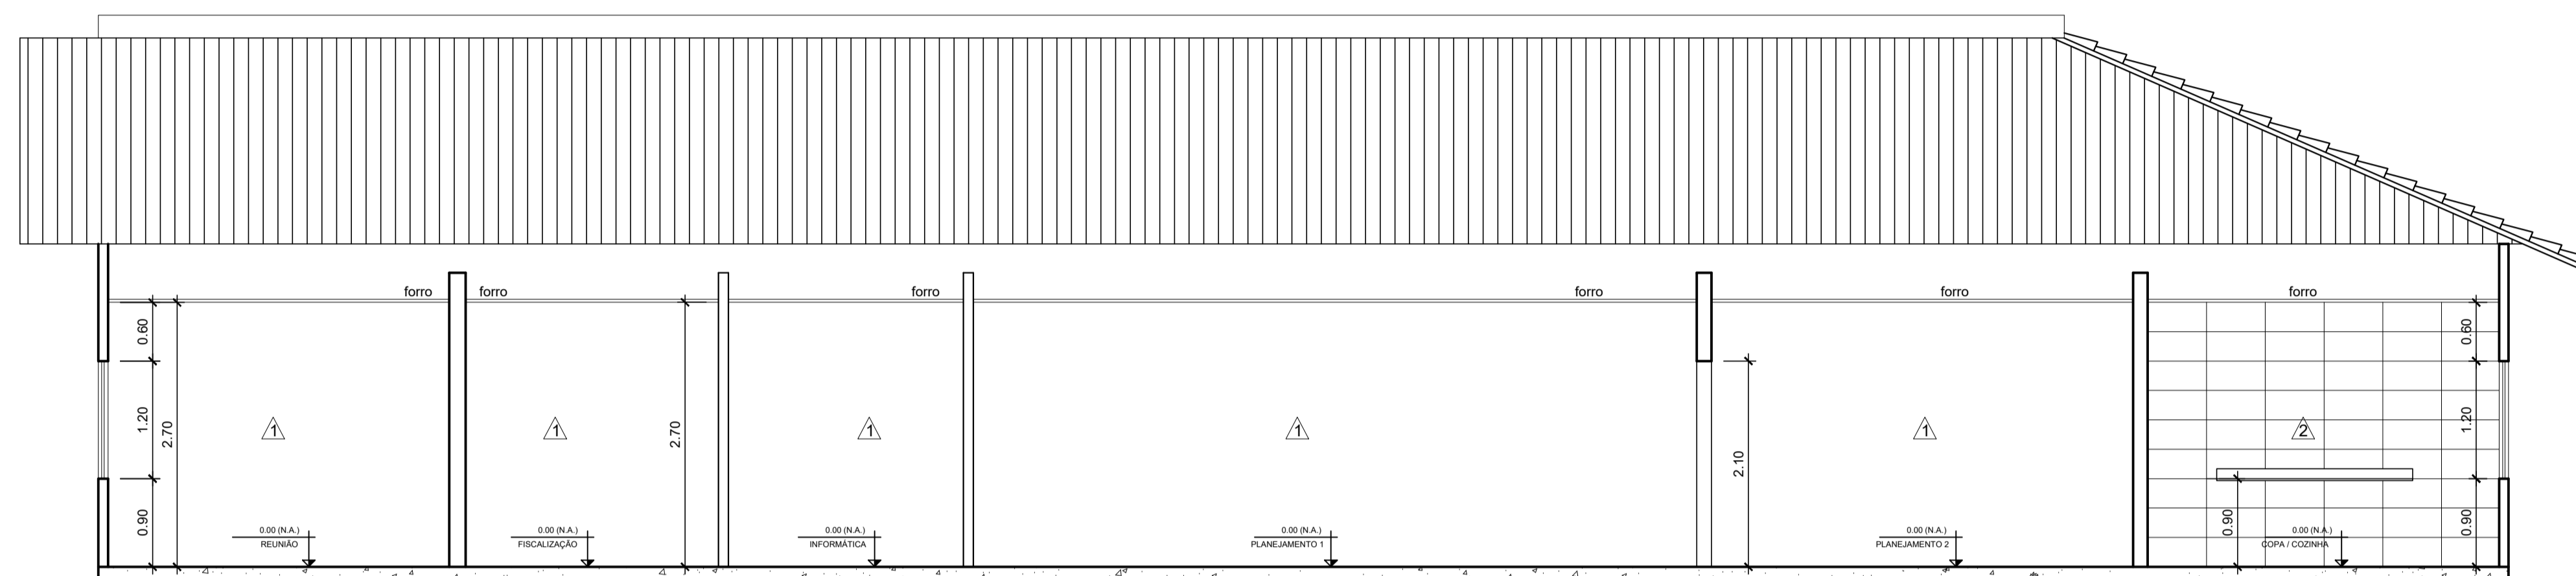

2 CORTE BB
ESCALA 1/50

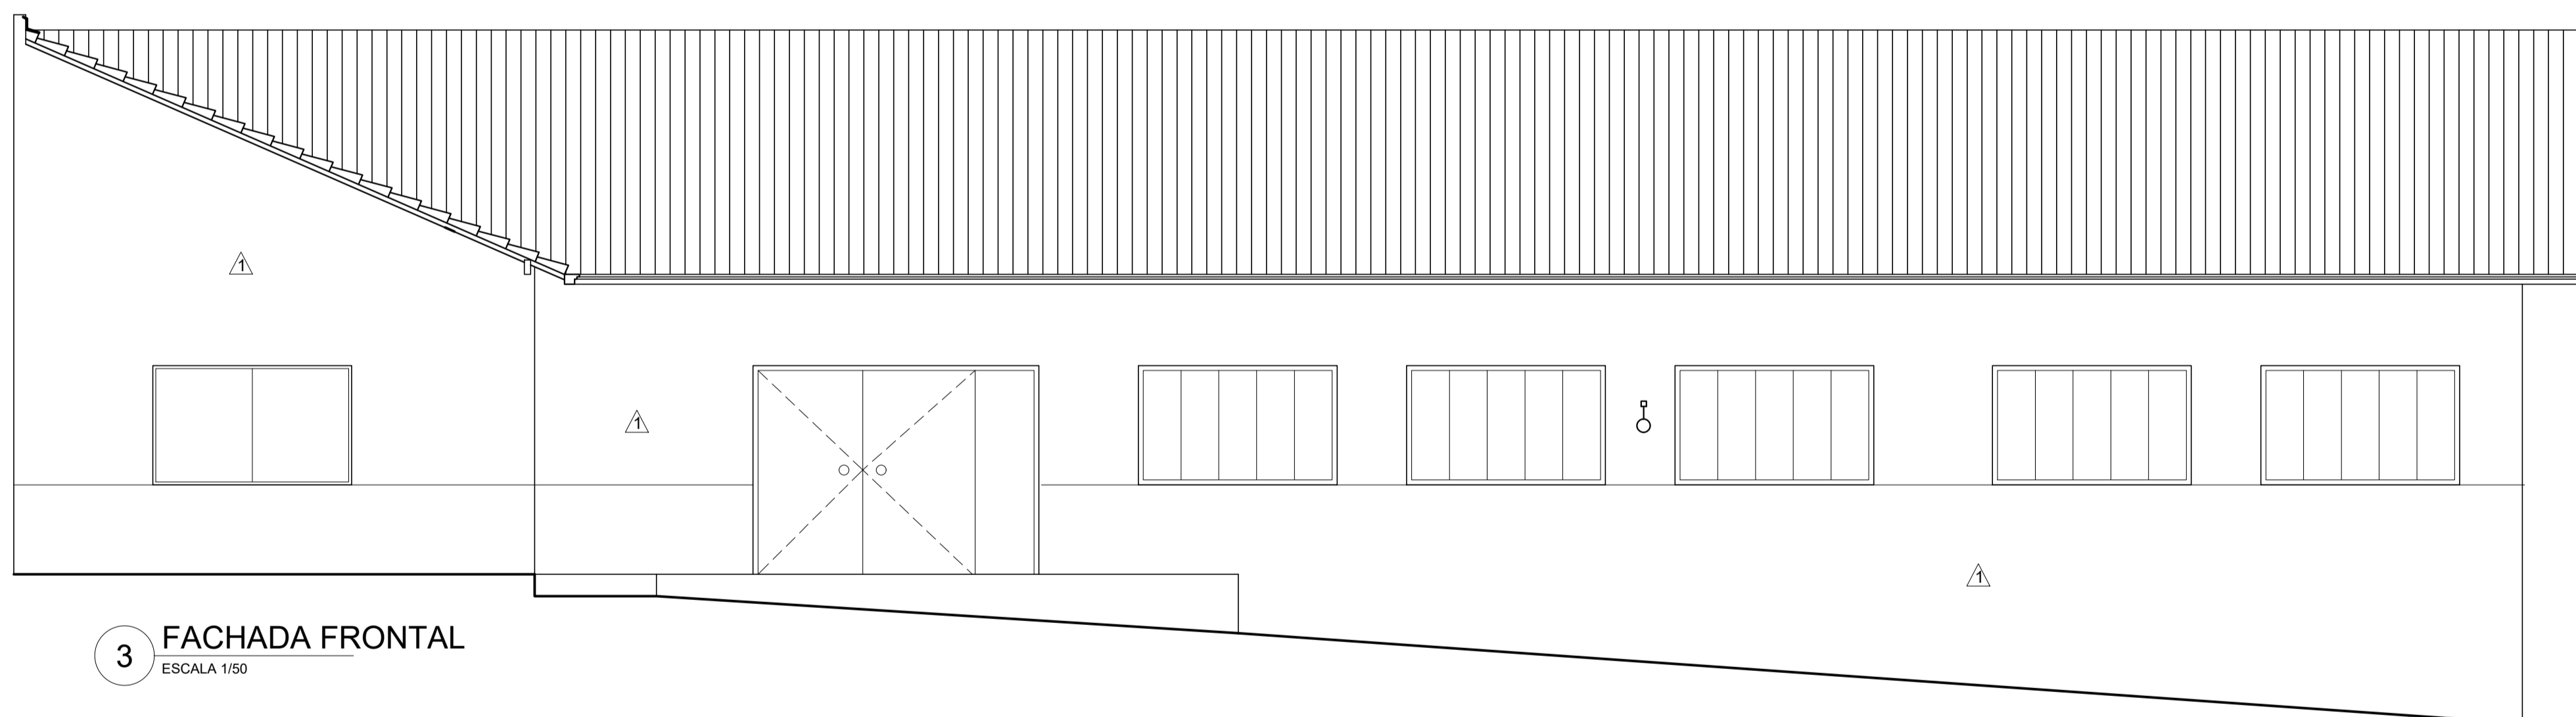


3 FACHADA FRONTAL
ESCALA 1/50

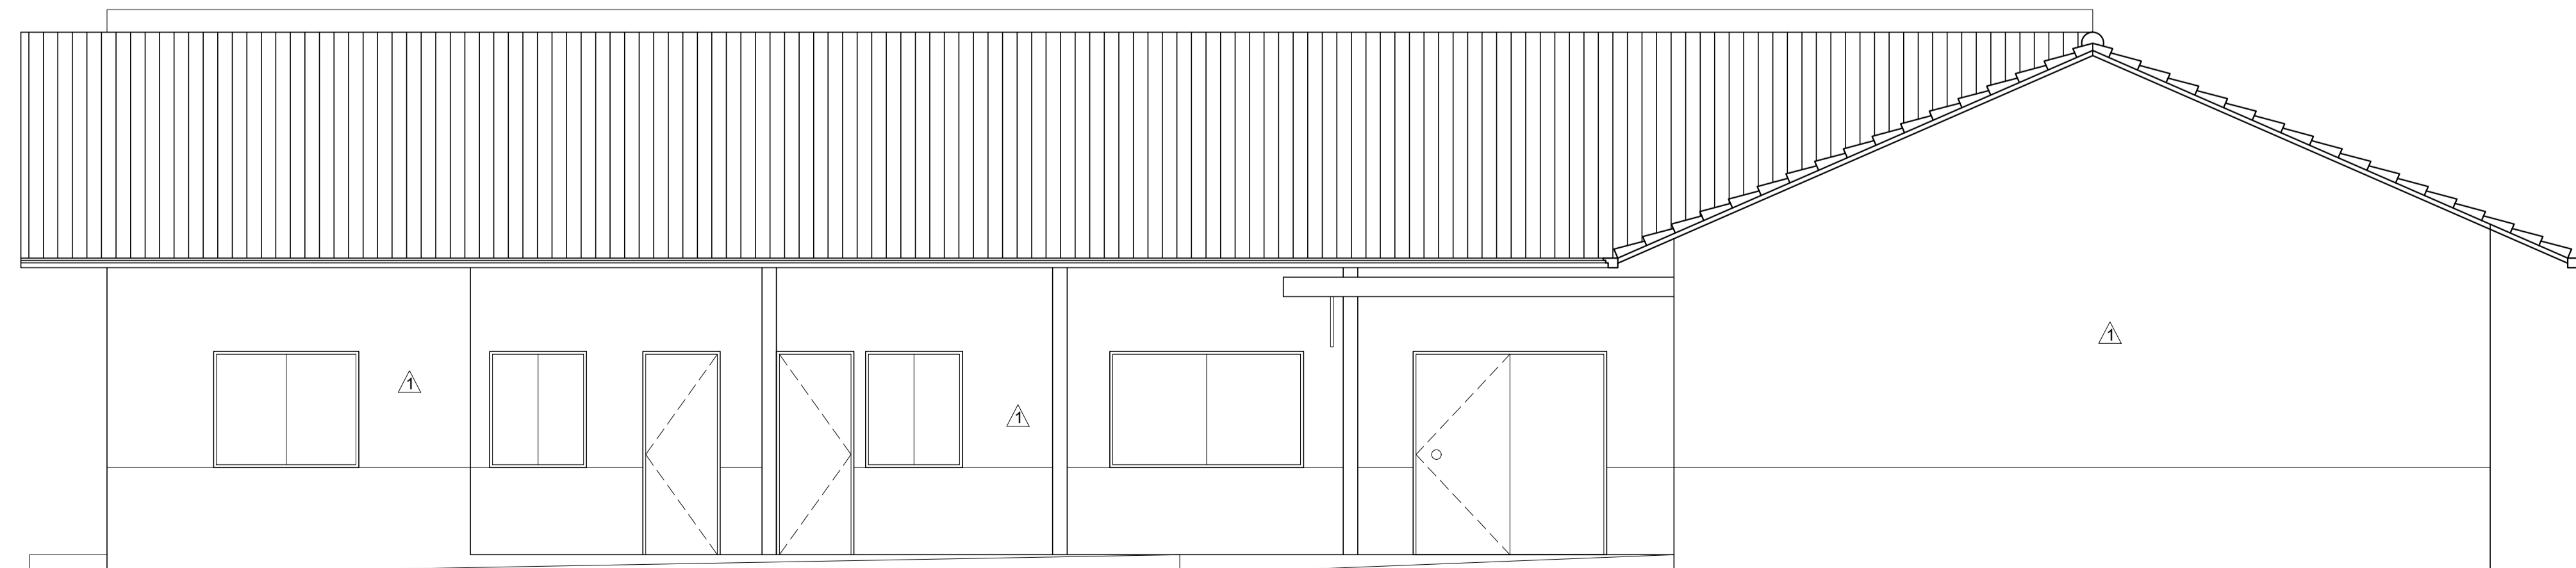

4 FACHADA LATERAL
ESCALA 1/50

A	EMISSÃO INICIAL	FMB	FMB	28/01/2020
EMIS.	DESCRIÇÃO	REVISADO POR	RESP. TÉCNICO	DATA

PREFEITURA MUNICIPAL DE CAMPO ALEGRE - SC

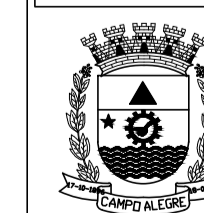

responsável:
SECRETARIA MUNICIPAL DE PLANEJAMENTO TRANSPORTE E OBRAS
SERVIÇO DE PLANEJAMENTO URBANÍSTICO E HABITAÇÃO

solicitante:
SECRETARIA MUNICIPAL DE TRANSPORTE E OBRAS
SERVIÇO DE PLANEJAMENTO URBANÍSTICO E HABITAÇÃO

prancha:	06					
local:	PREFEITURA DE CAMPO ALEGRE	data:	28/10/2020			
planta:	CORTES E FACHADAS	fase:	EXECUTIVO	escala:	INDICADA	06

projeto:	Fabiano Bicalho Arquiteto e urbanista CAU A45881-3	prefeito:	Rubens Blaszkowski Prefeito Municipal de Campo Alegre Gestão: 2017 - 2020
equipe:	BRUNO SEEFELD, LUCINEI ODIS, RUDINEI MALINOVSKI E BIANCA RAMOS		