






SINALIZAÇÃO HORIZONTAL  
Faixa de retenção e pedestres

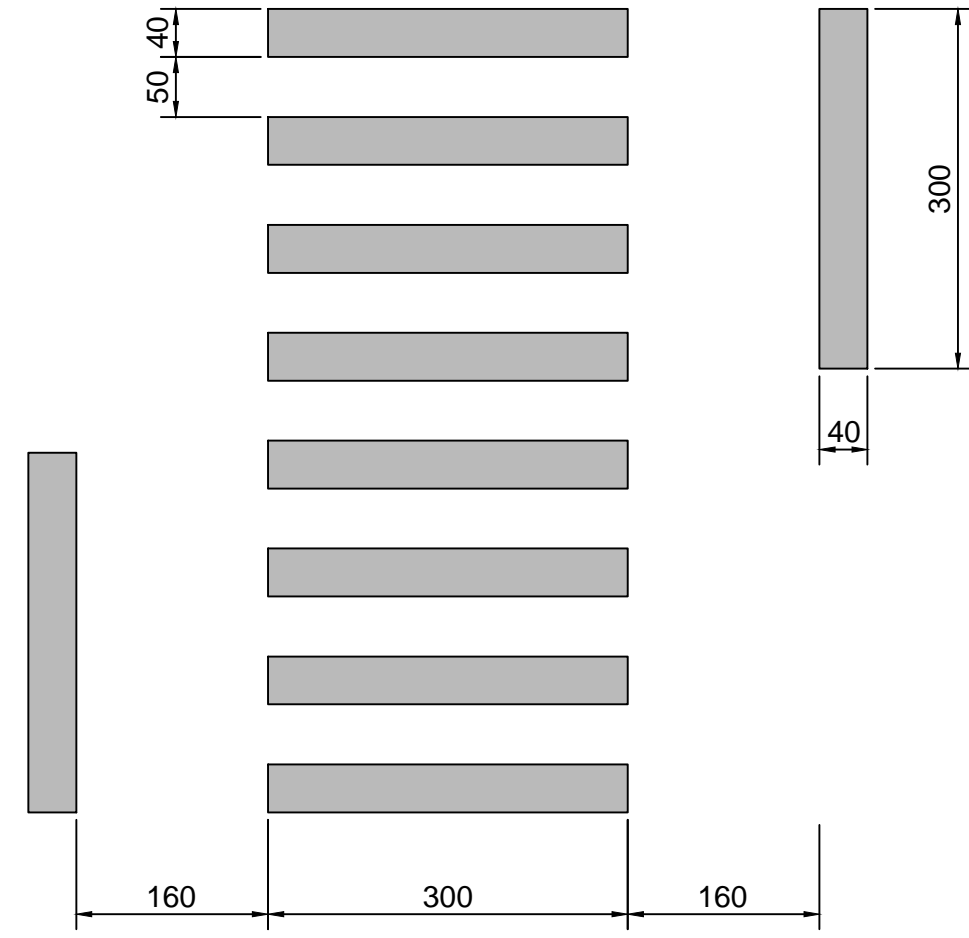

SINALIZAÇÃO HORIZONTAL  
Faixa de retenção e elevada p/ pedestres

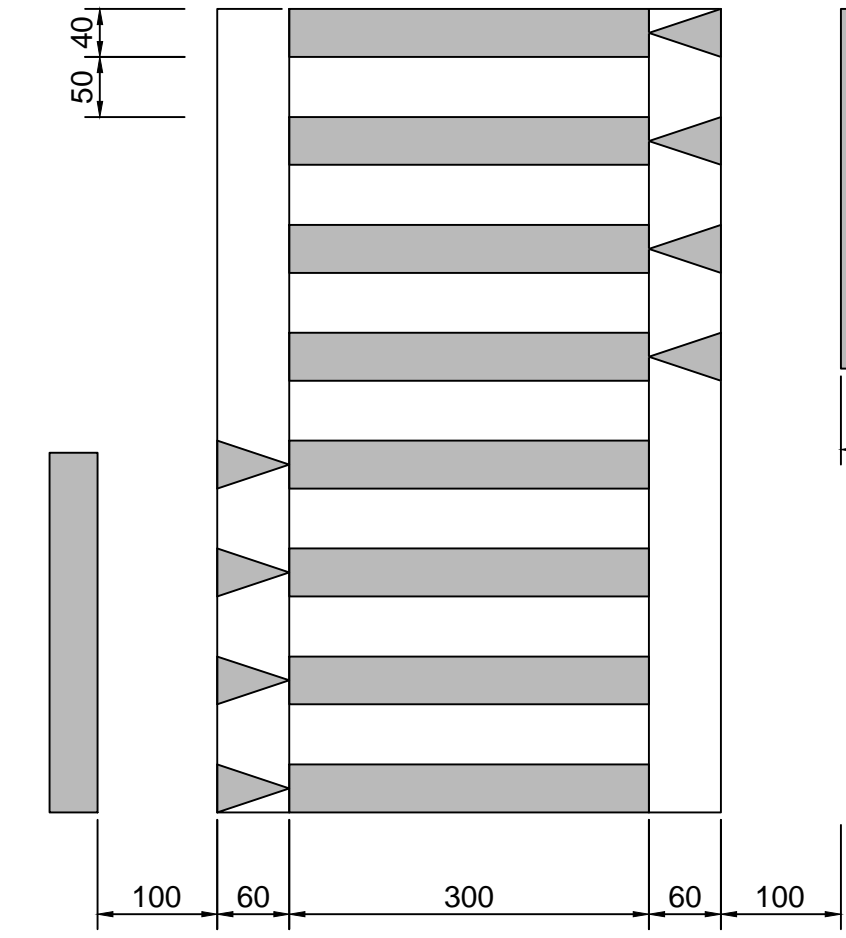






SINALIZAÇÃO HORIZONTAL  
Faixa central

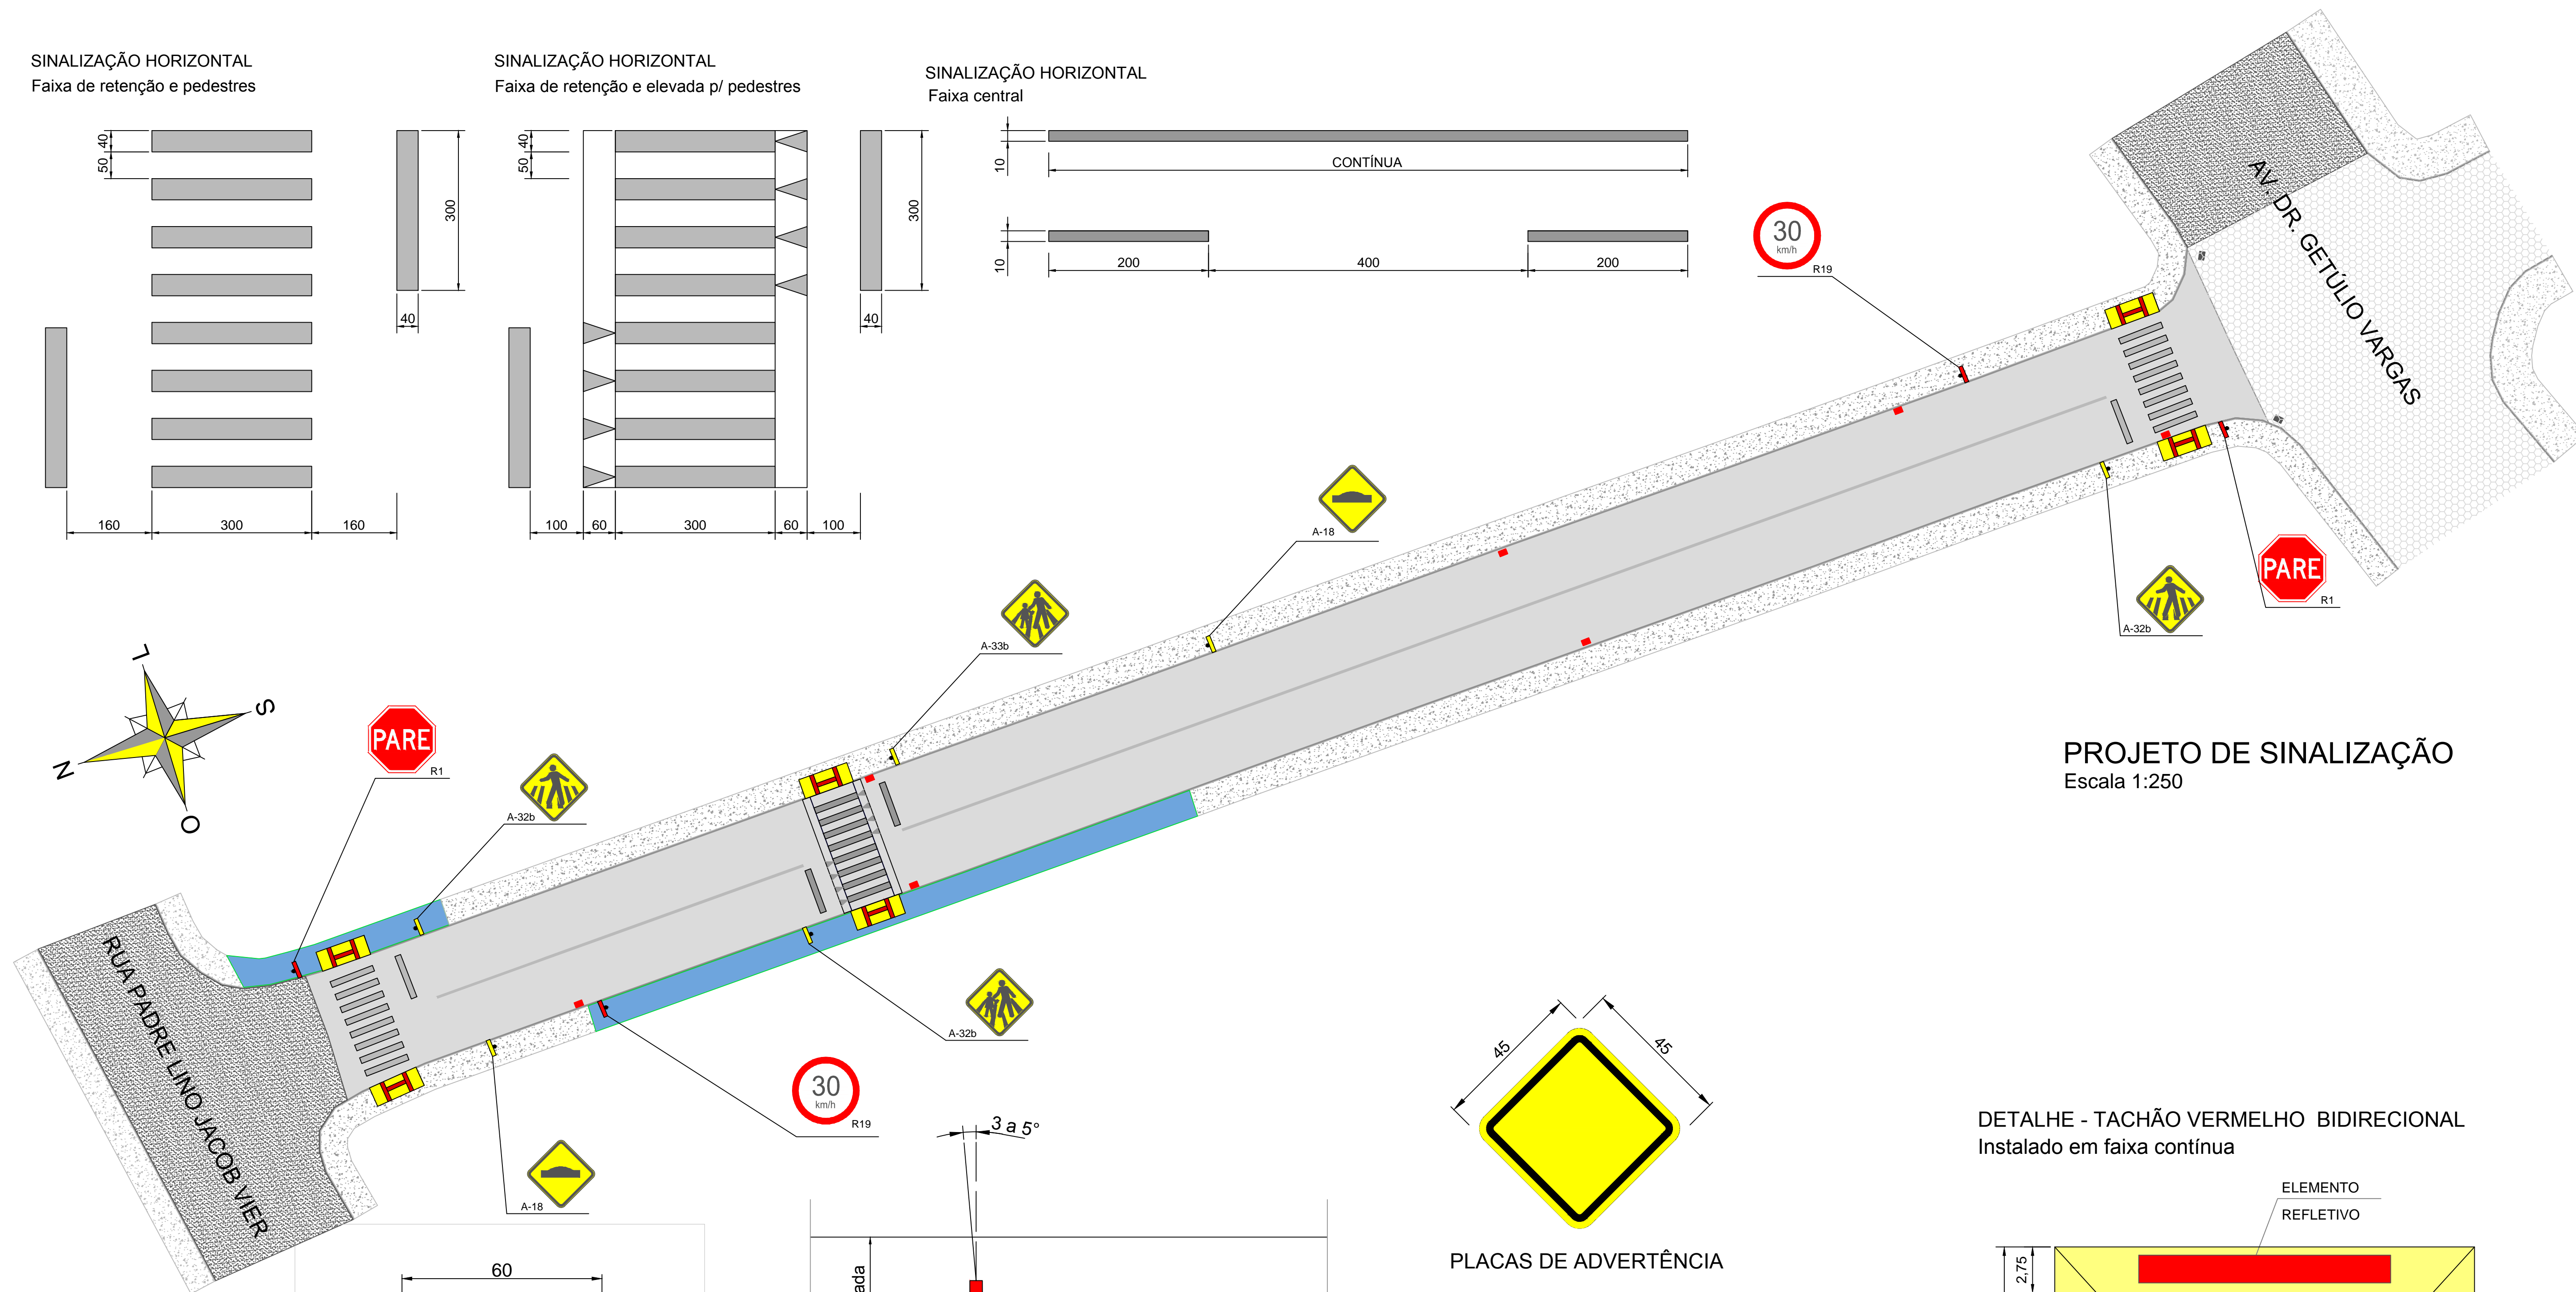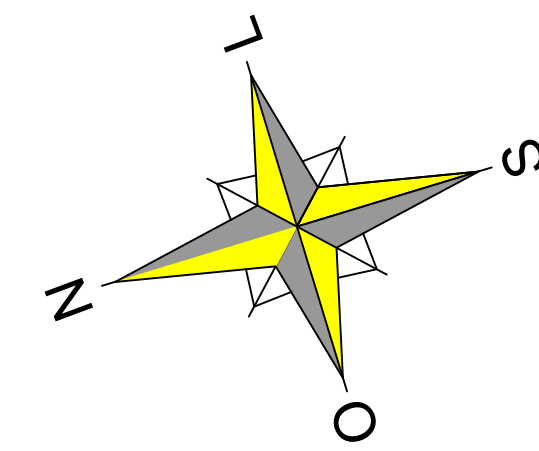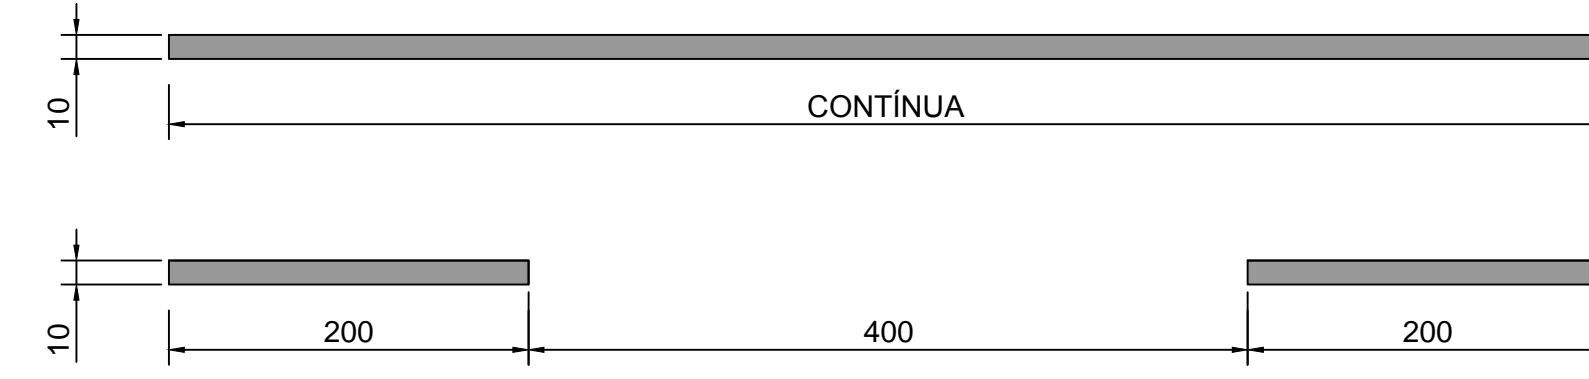


PROJETO DE SINALIZAÇÃO  
Escala 1:250

LEGENSAS

- PAVIMENTAÇÃO - LAJOTA SEXTAVADA (e=8cm)
- MEIO FIO PRÉ FABRICADO
- CALÇADA EM CONCRETO (e=7cm) ou BRITA
- REBAIXO PARA ACESSO DE VEÍCULOS
- BOCA DE LOBO PROJETADA
- BOCA DE LOBO EXISTENTE
- BOCA DE LOBO RELOCADA
- EIXO PROJETADO
- CERCA EXISTENTE
- MURO EXISTENTE
- DIVISA / EDIFICAÇÃO
- POSTE EXISTENTE
- POSTE RELOCADO

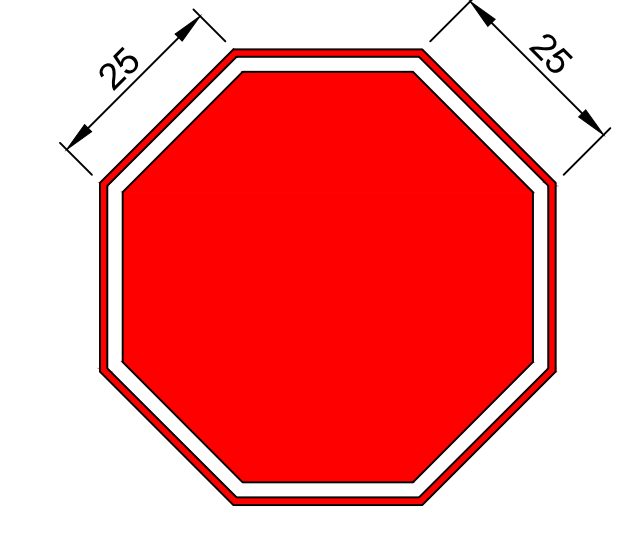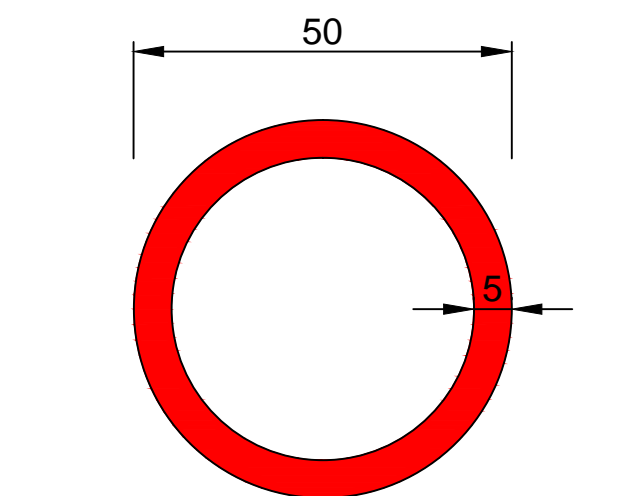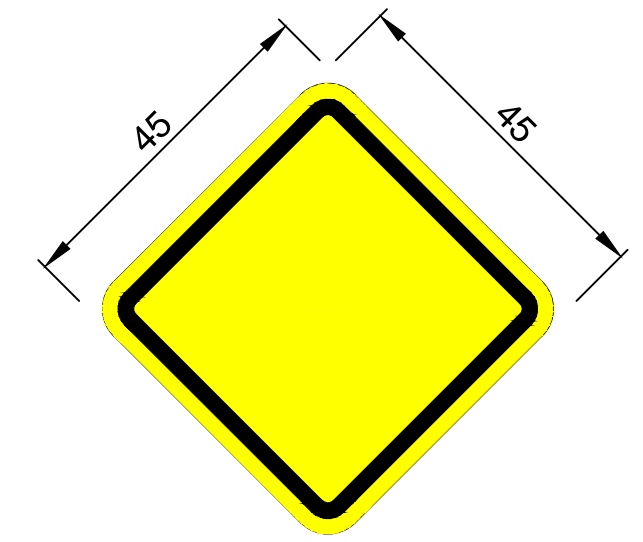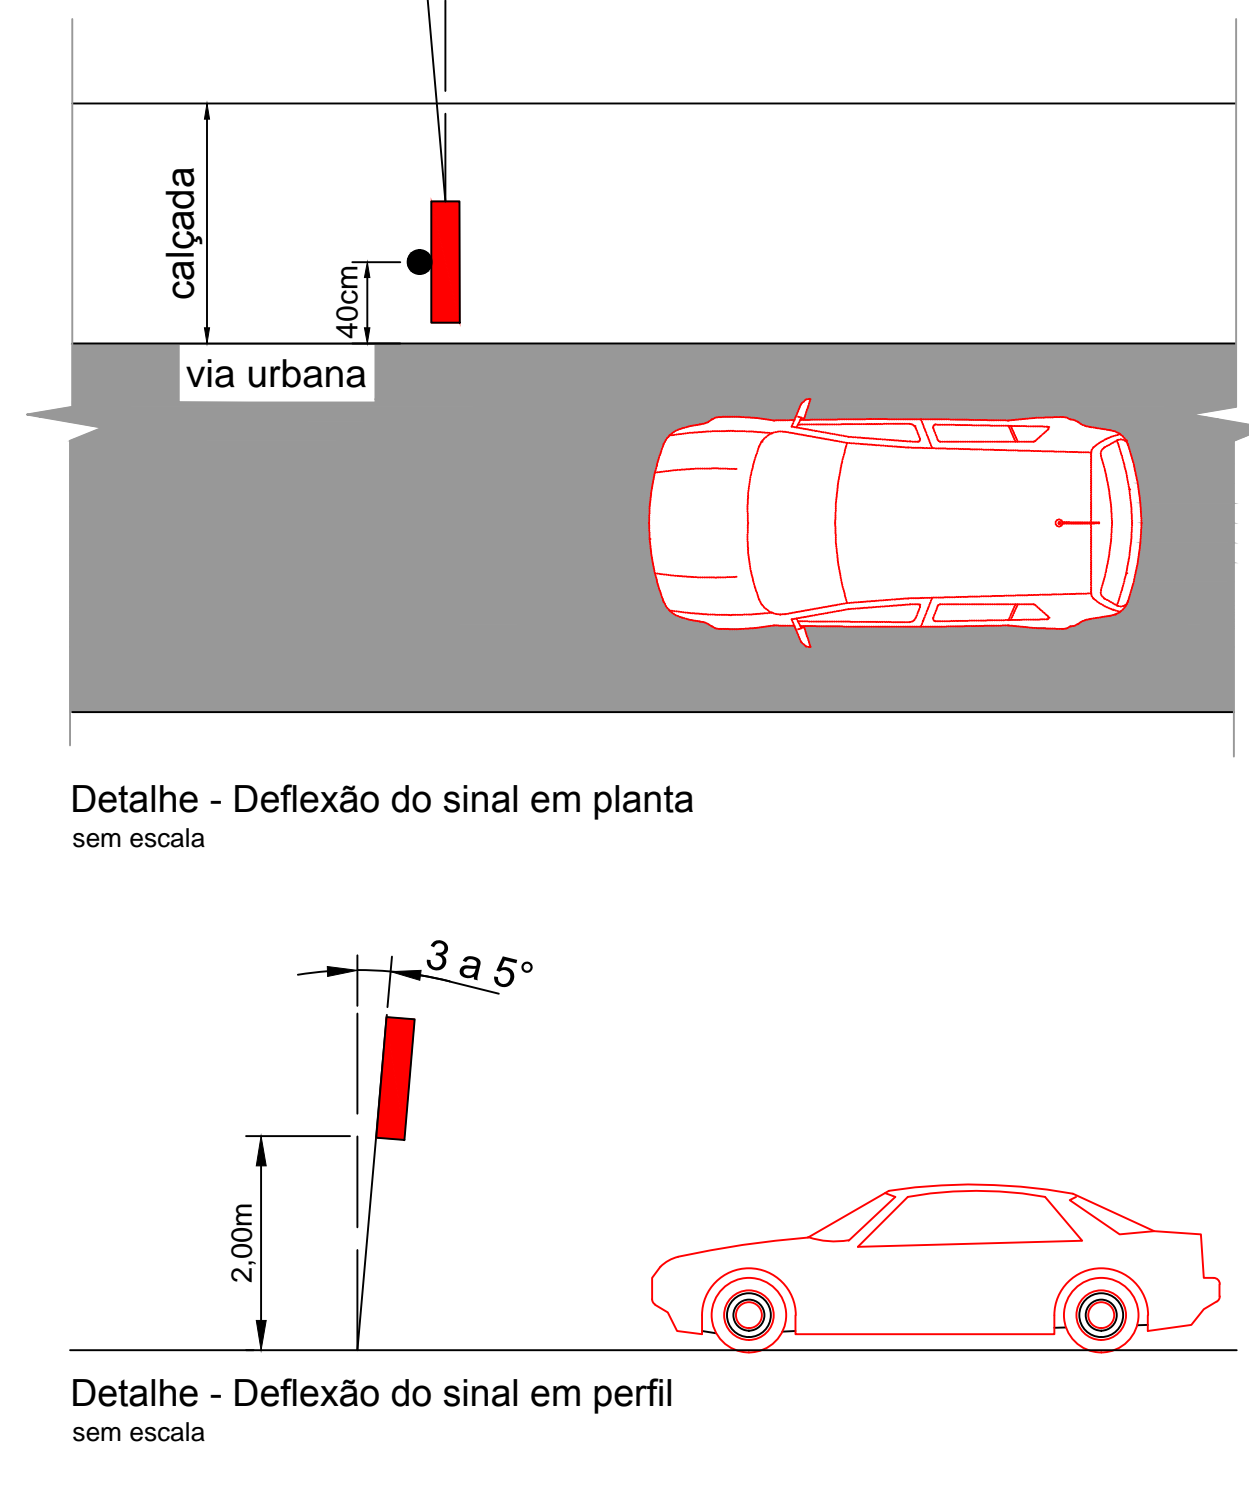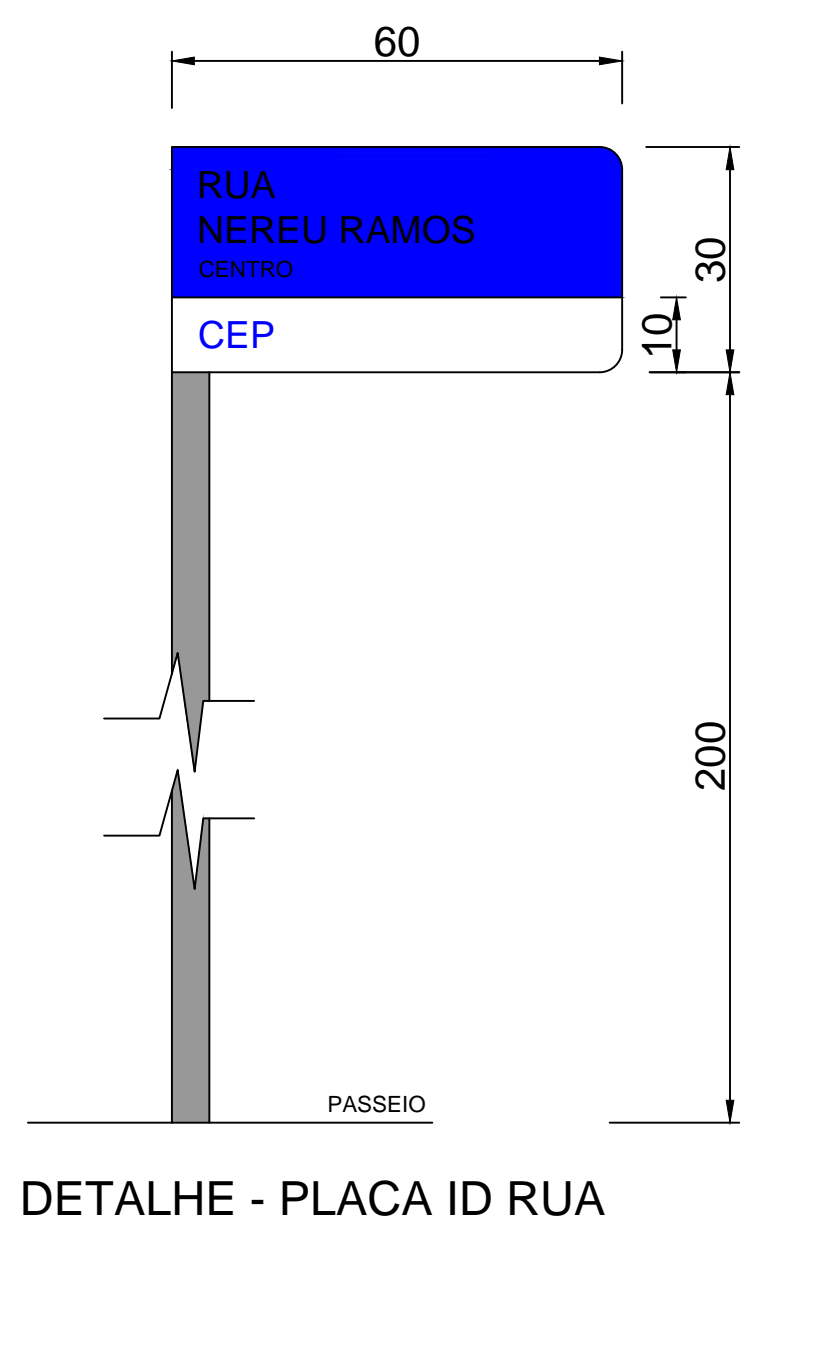

DETALHE - TACHÃO VERMELHO BIDIRECIONAL  
Instalado em faixa contínua

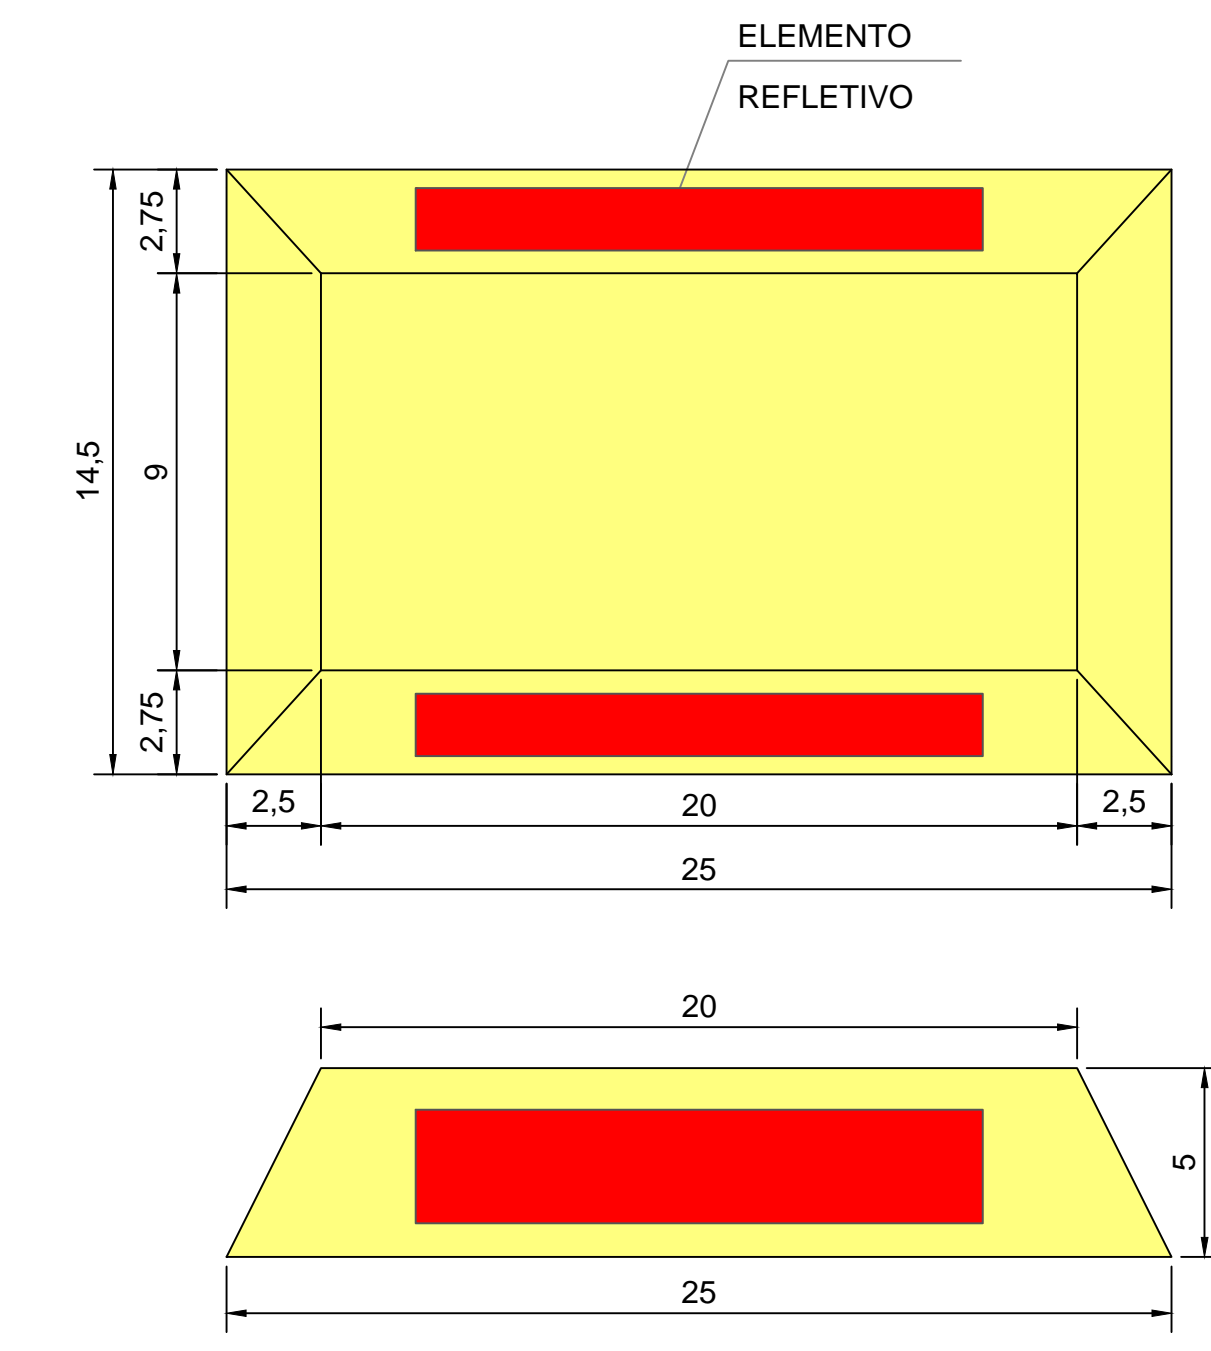

CARIMBO

REVISÕES	DATA	DESCRIÇÃO	ASSINATURA
01	XXXXXX	EMIÇÃO INICIAL	FABIO

**GAP** engenharia e finanças  
GESTÃO APLICADA A PROJETOS  
DEPARTAMENTO DE PROJETOS DE ENGENHARIA

Rua Doutor João Collin, 1285 - sala 3 - Joinville / SC  
CEP 89.204-901 - Fone: (47) 3453-0375  
fabio@gapengenharia.com.br

**PREFEITURA MUNICIPAL DE CAMPO ALEGRE**  
DEPARTAMENTO REGIONAL  
SANTA CATARINA

Rua Cel. Bueno Franco, 292 - Centro - Campo Alegre  
CEP 89.204-900 - Fone/Fax: (47) 3632-2266  
www.campoalegre.sc.gov.br

Projeto: **PAVIMENTAÇÃO**

Local: **RUA NEREU RAMOS**

End: **RUA NEREU RAMOS, CENTRO - CAMPO ALEGRE/SC**

Objeto: **PAVIMENTAÇÃO E SINALIZAÇÃO VIÁRIA**

Conteúdo: **PLANTA DE SINALIZAÇÃO**

Proprietário: P.M. de CAMPO ALEGRE

Projeto de Projeto: **ENG. FÁBIO HUDLER**  
CREA / SC 102.001-5

Execução de Projeto: **ENG. FELIPE PRITSCH**  
CREA/SC 103.021-7

Projeto em: RUA NEREU RAMOS.DWG

Desenhado por: Felipe

Enxerto: INDICADAS

Prontidão em: OUTUBRO/2019

02